M.O.P. Dirección de E. hidroeléctricos

Aprovechamiento Hidroeléctrico del

Río Negro

Obra Rincón del Bonete

Variante I

Dique a contrafuertes de cabeza redonda

Sección vertical por el eje del tubo

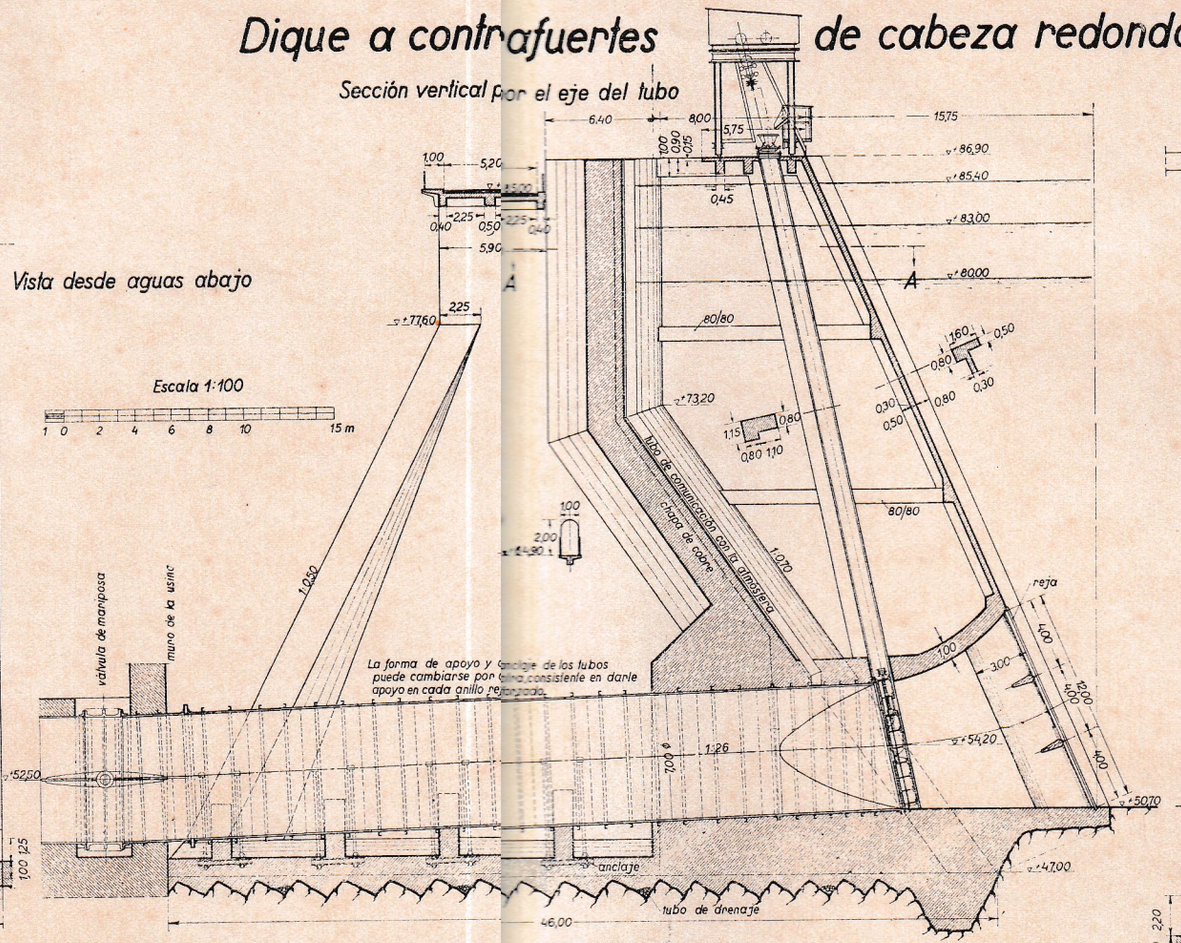

Vista desde aguas abajo

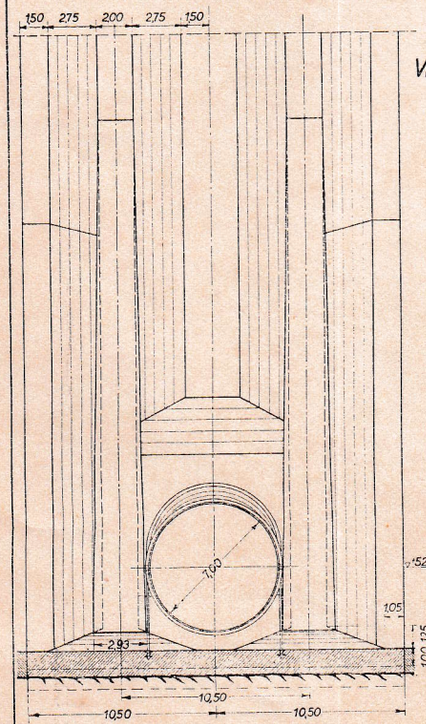

Vista desde aguas arriba

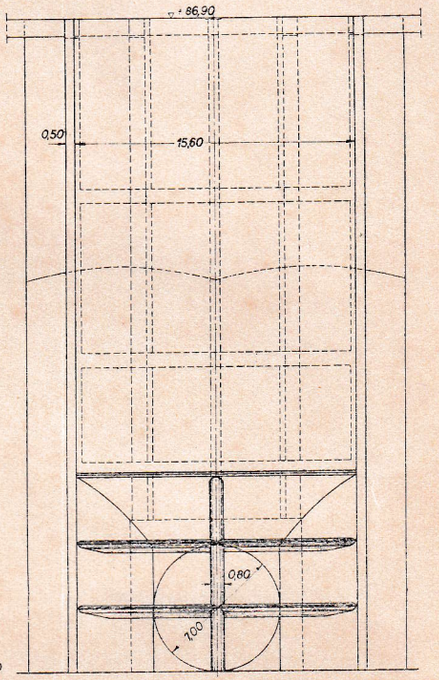

Sección A–A

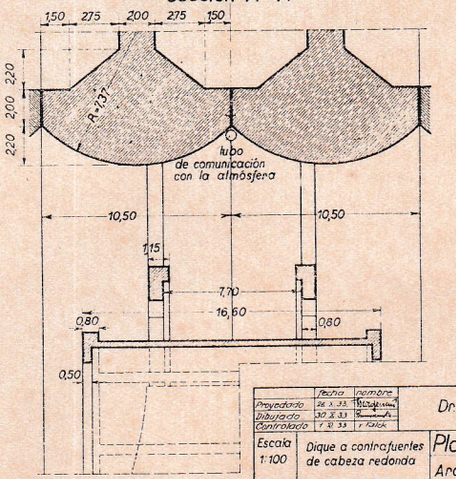

Sección horizontal por el eje del tubo

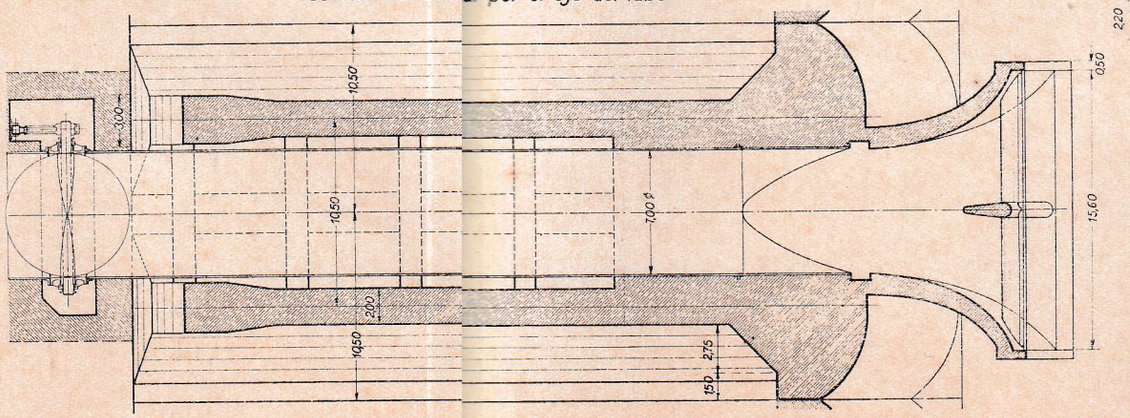

Chapas de cobre en las juntas

Escala 1:5

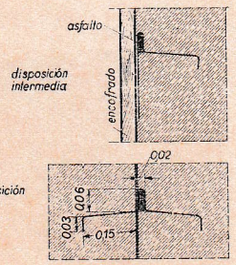

	Fecha	nombre
Proyectado	26. X. 33.	Dr. Ing. A. Ludin
Dibujado	30. X. 33.	
Comprobado	1. XI. 33.	

Escala 1:100 — Dique a contrafuertes de cabeza redonda — Plano No 11 — Archivo No 661

Jefe de sección

Inspector general

Berlin, el 3. XI. 33.

El Ingeniero: